


PIANTA Scala 1:100

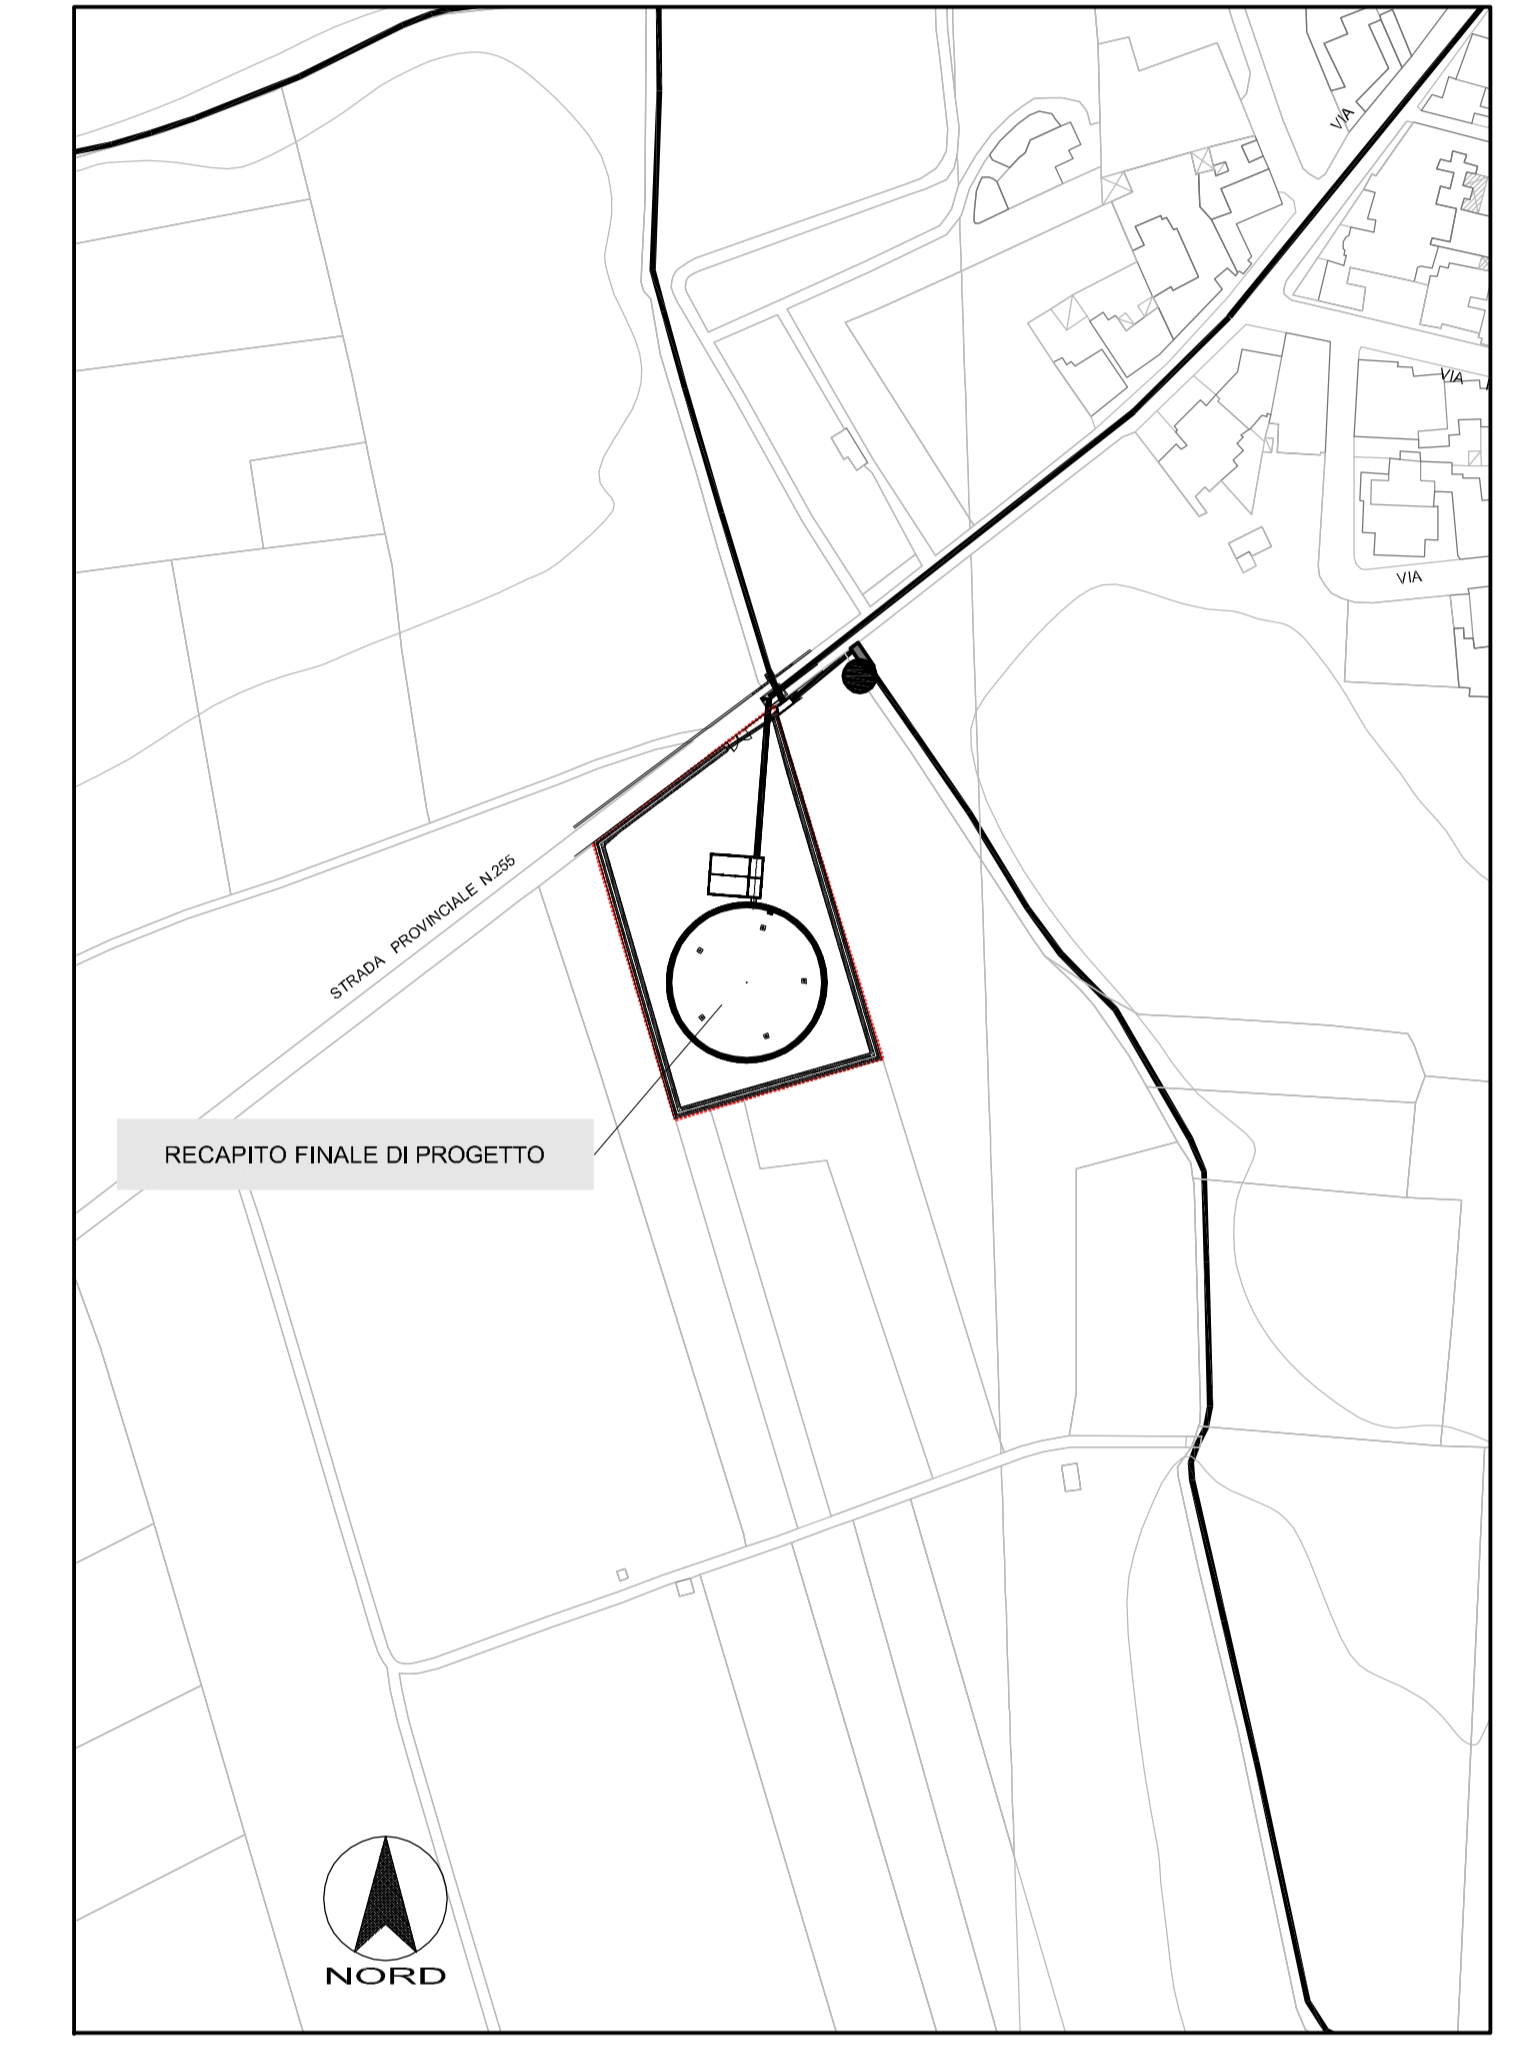

STRALCIO PLANIMETRICO
Scala 1:2000

COMUNE DI SALICE SALENTINO
Provincia di Lecce

ADEGUAMENTO DEGLI SCARICHI E
DELLE IMMISSIONI NEL SOTTOSUOLO
DELLE ACQUE METEORICHE

- PROGETTO ESECUTIVO -

1								
2								
3								
4								
5								
6	0	Aprile 2010	Disegnata	Modificata	Verificata	Approvata	Primo Emissione	
7	1						Disposizione	
8	Relazione grafica: IT/CONS 4.1 - P.36/3.5. In Funzione: 1 - 15/01/2010. Verificato: 1 - 15/01/2010. Approvato: 1 - 15/01/2010. Cod. N.: E201-E							
Titolo dell'ataggio							Ataggio n.	
AREA RECAPITO FINALE PIANTA							4.2	
Scala							1:100	
Progettazione: ETACONS s.r.l. - Ing. Primo Stasi				Comune/Ente: COMUNE DI SALICE SALENTINO				
Arch. Angelo Cidella								

