


LEGENDA

|  |  |
|--|--|
|  | CONDOTTE ESISTENTI                                     |
|  | CANALI NATURALI  |
|  | CONDOTTE DI PROGETTO                                   |
|  | CONDOTTE DI PROGETTO IN SOSTITUZIONE DI RETE ESISTENTE |
|  | POZZI DA DISMETTERE                                    |
|  | POZZI ANIDRI DI PROGETTO                               |
|  | AREA RECAPITO FINALE                                   |
|  | • 47.92 RILIEVO TOPOGRAFICO                            |
|  | • [44.53] QUOTE SCORRIMENTO CONDOTTE ESISTENTI         |
|  | • 47.37 POZZETTI ESISTENTI                             |

PARTICOLARE DISMISSIONE POZZI ASSORBENTI  
Scala 1:50

SCHEMA SEZIONE

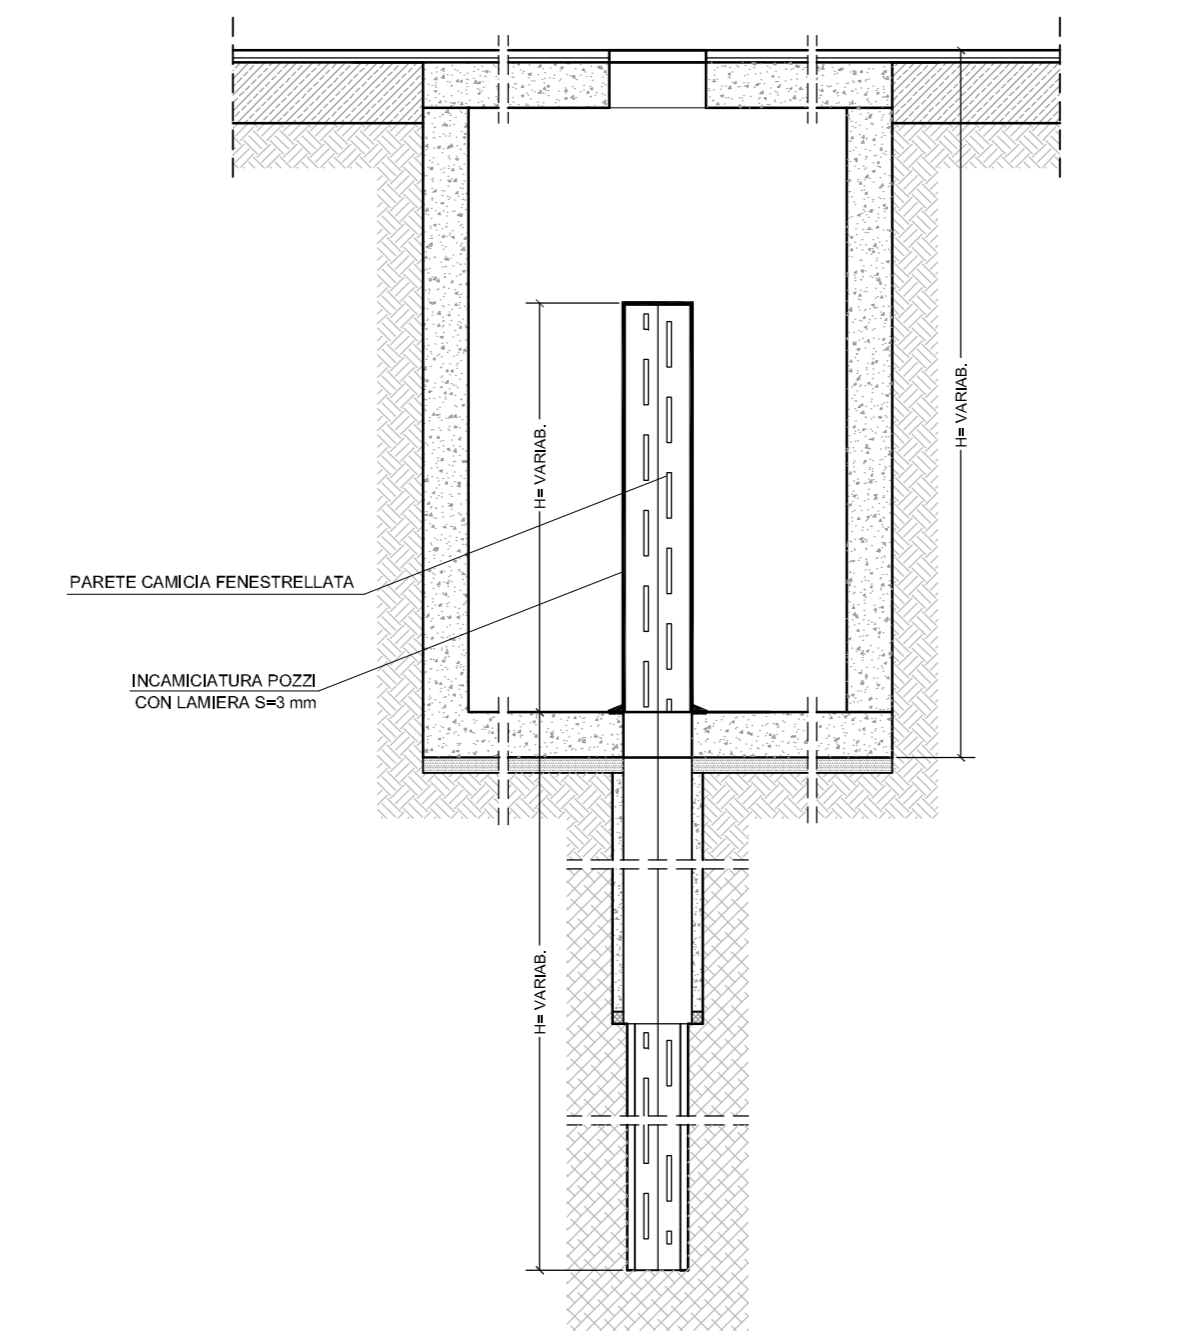

# COMUNE DI SALICE SALENTINO

Provincia di Lecce

## ADEGUAMENTO DEGLI SCARICHI E DELLE IMMISSIONI NEL SOTTOSUOLO DELLE ACQUE METEORICHE

### - PROGETTO ESECUTIVO -

|   |             |           |            |           |  |  |  |  |  |
|---|-------------|-----------|------------|-----------|--|--|--|--|--|
| 5   |             |           |            |           |  |  |  |  |  |
| 4   |             |           |            |           |  |  |  |  |  |
| 3   |             |           |            |           |  |  |  |  |  |
| 2   |             |           |            |           |  |  |  |  |  |
| 1   |             |           |            |           |  |  |  |  |  |
| 0   | Aprile 2010 | A/Vargas  | M/Barbara  | P/Stasi   |  |  |  |  | Prima Emissione  |
| Em./Rev.  | Data        | Red./Dis. | Verificato | Approvato |  |  |  |  | Descrizione  |
|   |             |           |            |           |  |  |  |  | Redazione grafica: ETACONS S.r.l. - P.Ita S.G. del Fiorentini n.1 - 73100 LECCE Tel(0832/331418/7 Fax(0832/331486 E-Mail mail@etacons.it |
| Titolo dell'allegato  |             |           |            |           |  |  |  |  | Cod. N°: E201-E  |
| POZZI ASSORBENTI DA DISMETTERE  |             |           |            |           |  |  |  |  | Allegato n. 6  |
|   |             |           |            |           |  |  |  |  | Scala 1:2000   |
| Progettazione:<br><b>ETACONS S.r.l.</b><br>Società di Ingegneria - Ing. Primo Stasi |             |           |            |           | Committente:<br>COMUNE DI SALICE SALENTINO |  |  |  |  |
| Arch. Angelo Colletta   |             |           |            |           |  |  |  |  |  |