COMUNE DI SALICE SALENTINO

PROVINCIA DI LECCE

S.U.A.P.

Progetto dei lavori per la realizzazione di un Centro ludico-addestramento-allevamento-soggiorno per cani

TAV. 4 Impianti Tecnologici

Ubicazione: Contrada "LE RENE"

Committente: Papa Samuele

Elaborati Grafici: Planimetrie e Particolari Costruttivi Impianti Tecnologici

IL COMMITTENTE

RISERVATO ALL'UFFICIO

IL PROGETTISTA

Firmato digitalmente da

ANGELO COLLETTA

CN = COLLETTA ANGELO
Serial Number: TINIT-CLLNGL63L09H703P
C = IT

ARCH. ANGELO COLLETTA

PLANIMETRIA GENERALE QUOTATA

Scala 1:200

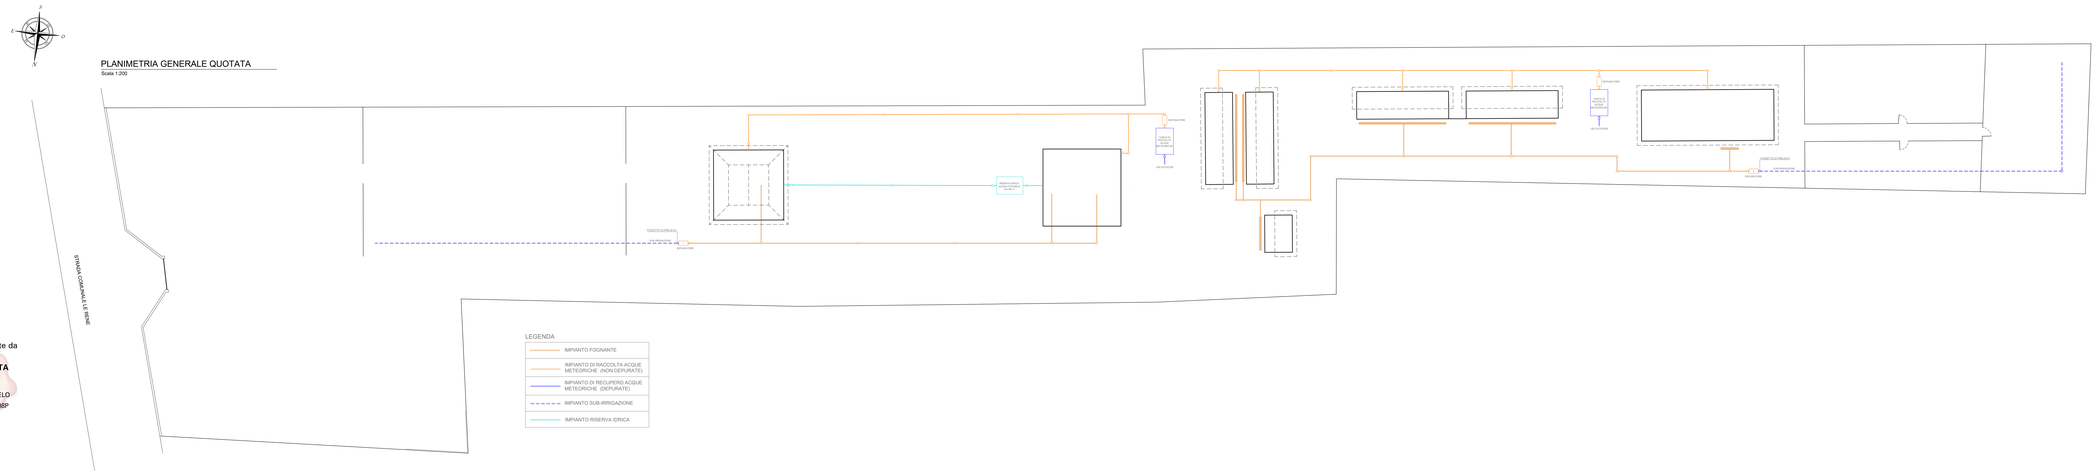

IMPIANTO FOTOVOLTAICO SOTTOCAMPO 1

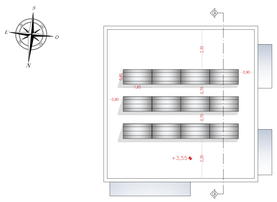

A. PIANTA COPERTURA FABBRICATO SERVIZI

Scala 1:100

B. VISTA FRONTALE

Scala 1:25

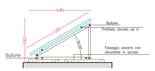

C. VISTA LATERALE

Scala 1:25

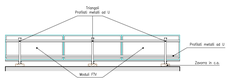

D. VISTA RETRO

Scala 1:25

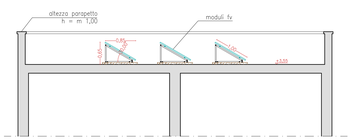

E. SEZIONE A-A

Scala 1:50

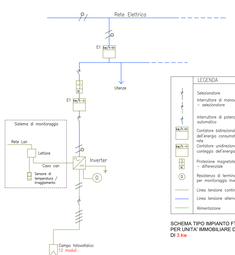

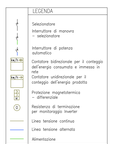

SCHEMA TIPO IMPIANTO FTV A TERRAZZO PER UNITA' IMMOBILIARE DELLA POTENZA DI 3 kw

IMPIANTO FOTOVOLTAICO SOTTOCAMPO 2

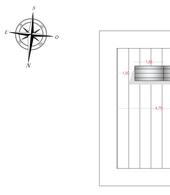

A. PIANTA COPERTURA BLOCCO DEPOSITO - PALESTRA

Scala 1:100

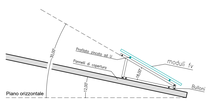

D. PARTICOLARE COSTRUTTIVO

Scala 1:25

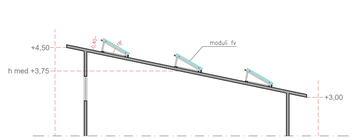

E. SEZIONE A-A

Scala 1:50

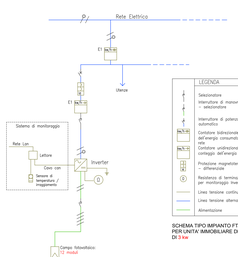

SCHEMA TIPO IMPIANTO FTV A TERRAZZO PER UNITA' IMMOBILIARE DELLA POTENZA DI 3 kw

B. Schema impianto fognante con FOSSA IMHOFF Ø 120

scala 1:50

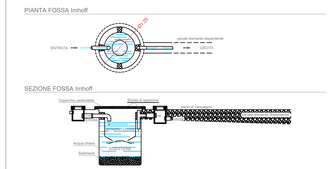

C. Particolare impianto fognante e sub-irrigazione

scala 1:25

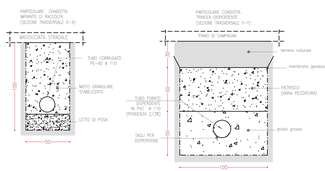

D. Vasca di accumulo acque meteoriche in monoblocco CAV con lastra di copertura standard

scala 1:100

Dimensioni esterne:

cm 300 x 300 x h 150 + 25 (+sp. ghisa) (peso ___ * __ q.li)
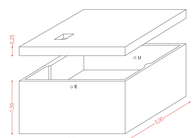
cop. carrabile/pedonale h=25