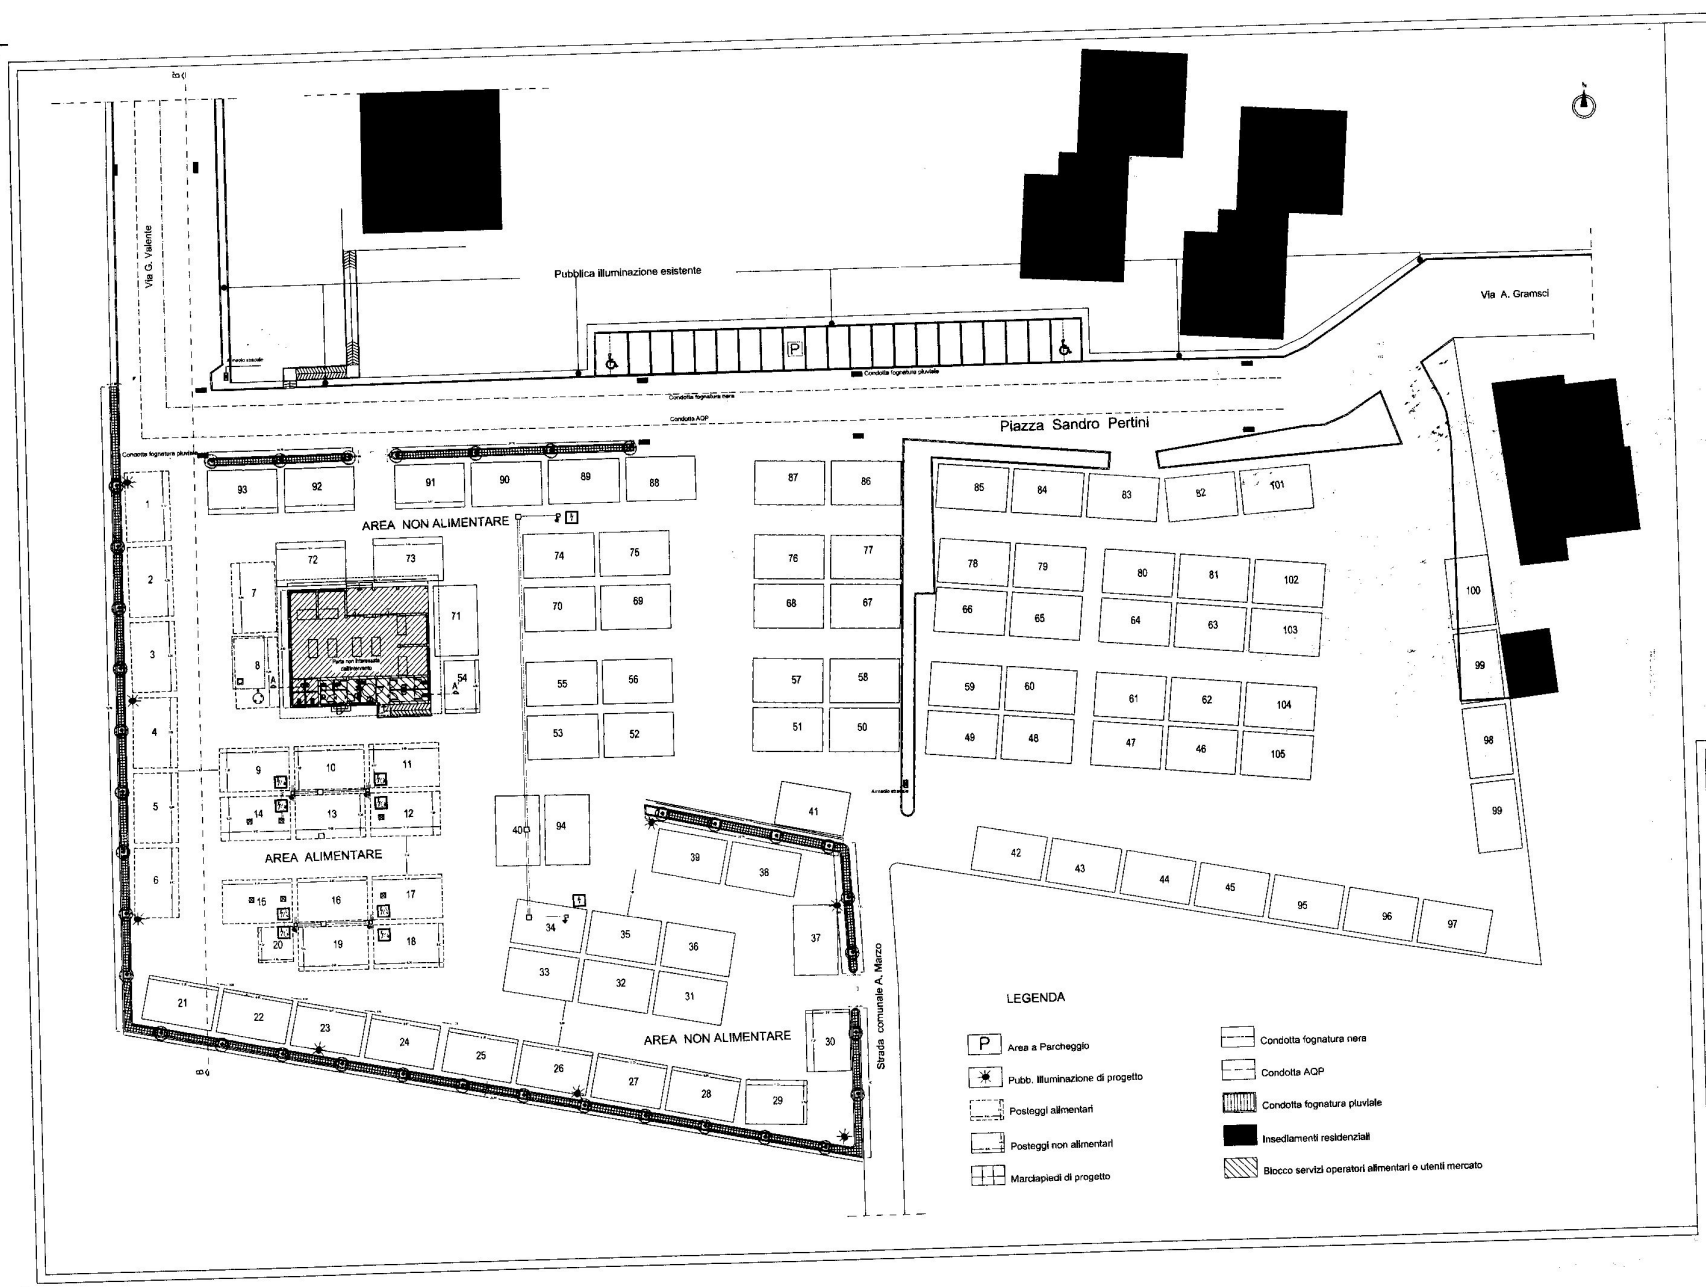

COMUNE DI SALICE SALENTINO
PROVINCIA DI LECCE

Determinazione Dirigente Settore Commercio n. 693/2007
Determinazione O.S.C. n. 309/2006 – Art. 2, comma 42 della Legge n. 549/1995 – Delibera CIPE 08/08/96
Delibere di G.R. n. 3781/1998 e n. 1526/2006
" Riqualificazione di contesti urbani e territoriali "

LAVORI PER: "AMPLIAMENTO E ADEGUAMENTO ALLE NORME IGIENICO – SANITARIE E DI SICUREZZA DELL'AREA MERCATALE UBICATA IN PIAZZA SANDRO PERTINI

COMMITTENTE: AMMINISTRAZIONE COMUNALE

DESCRIZIONE: PROGETTO DEFINITIVO_ESECUTIVO
Importo complessivo progetto € 400.000,00

TAVOLA: 7
SCALA: 1 : 200

PLANIMETRIA GENERALE DI PROGETTO
– Interventi di sistemazione dell'area e adeguamento
– Ubicazione posteggi vendita area alimentare e non alimentare

PROGETTISTA:
Arch. Francesco MONTEFUSCO
Via Umberto I, 53 – 73015 Salice Salentino
Tel. 0832/732513

COLLABORATORE:
Geom. Anna ANASTASIA
Via Mastiere, 35 – 73015 Salice Salentino
Tel. 0832/733481

Salice Sal., Novembre 2006

IL DIRIGENTE U.T.C.:
Arch. Alessandro NAPOLETANO