




# COMUNE DI SALICE SALENTINO

Provincia di LECCE

\* \* \* \* \*

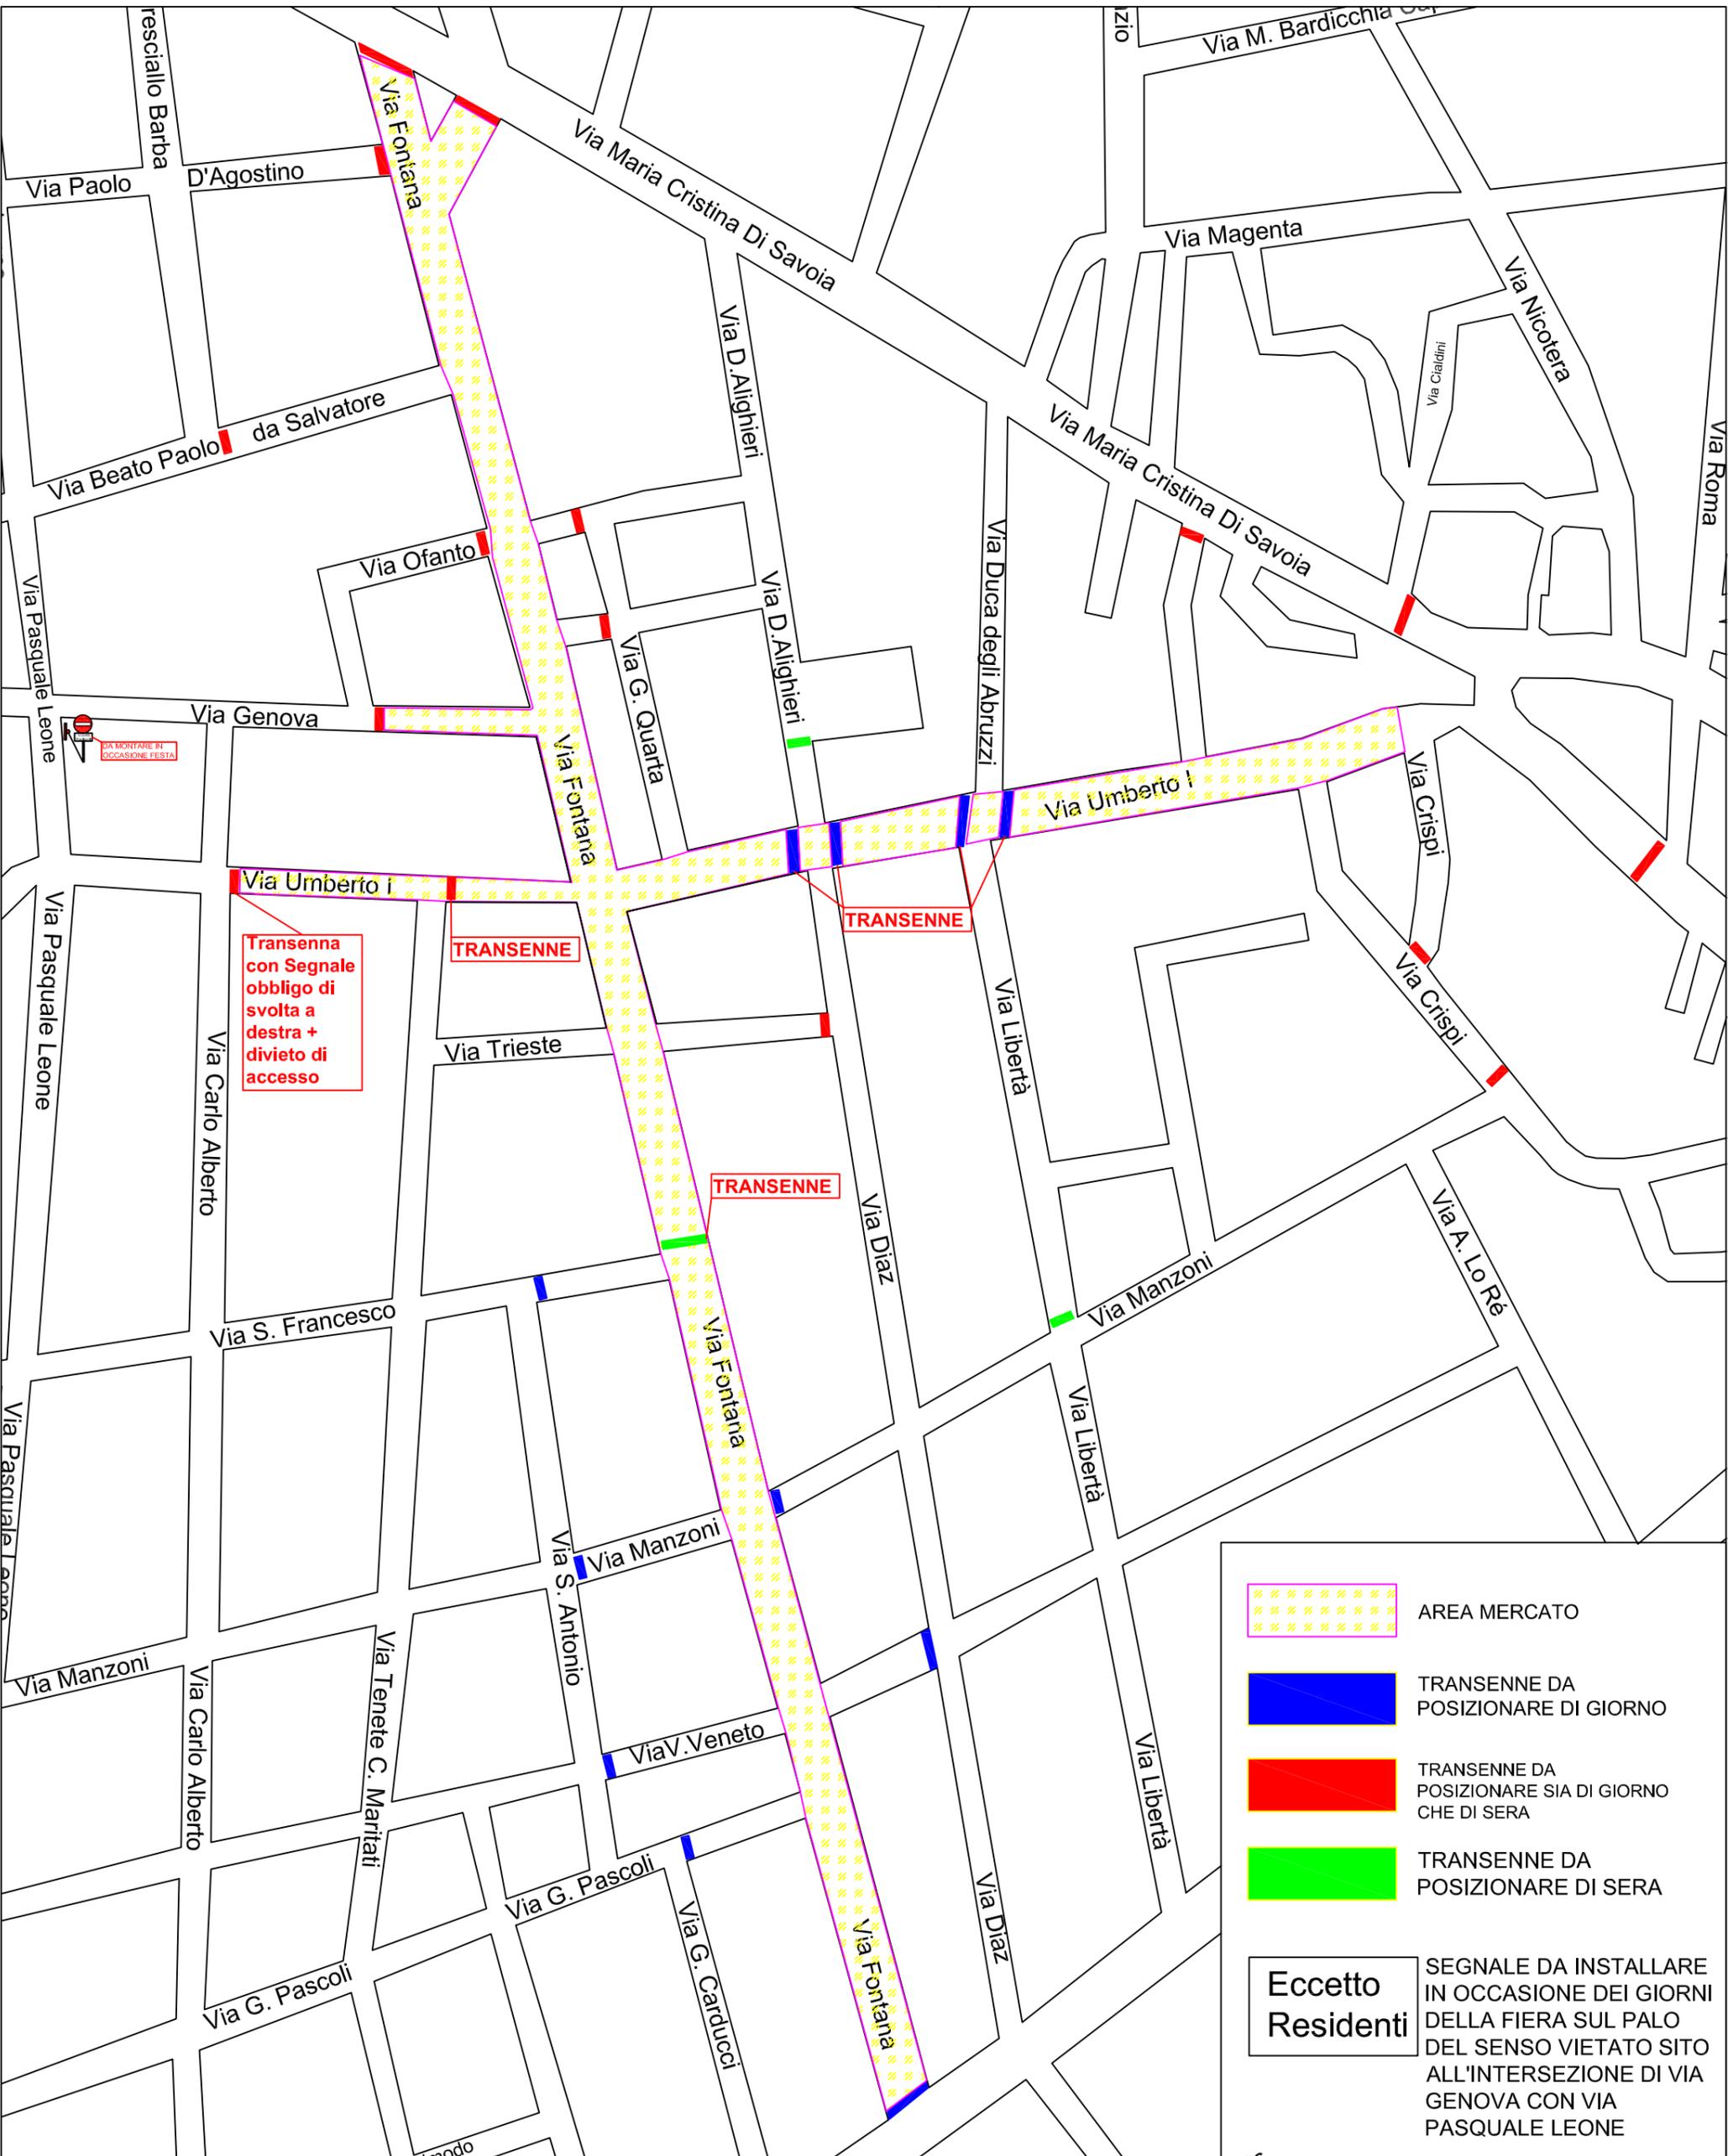

Transenna con Segnale obbligo di svolta a destra + divieto di accesso

TRANSENNE

TRANSENNE

TRANSENNE

-  AREA MERCATO
-  TRANSENNE DA POSIZIONARE DI GIORNO
-  TRANSENNE DA POSIZIONARE SIA DI GIORNO CHE DI SERA
-  TRANSENNE DA POSIZIONARE DI SERA
- Eccetto Residenti

 SEGNALE DA INSTALLARE IN OCCASIONE DEI GIORNI DELLA FIERA SUL PALO DEL SENSO VIETATO SITO ALL'INTERSEZIONE DI VIA GENOVA CON VIA PASQUALE LEONE

POLIZIA LOCALE

Via Vitt. Emanuele II, 15 – Tel 0832/731348

[poliziamunicipale@comune.salicesalentino.le.it](mailto:poliziamunicipale@comune.salicesalentino.le.it)

[pm.comunesalicesalentino@pec.rupar.puglia.it](mailto:pm.comunesalicesalentino@pec.rupar.puglia.it)

[www.comune.salicesalentino.le.it](http://www.comune.salicesalentino.le.it)