

COMUNE DI SALICE SALENTINO
PROVINCIA DI LECCE
S.U.A.P.

Progetto dei lavori per la realizzazione di un
Centro ludico-aggiornamento-avvicinamento-soggiorno per cani

TAV. 2 Architettonico e Planovolumetrico

Ubicazione: Contrada "LE RENE"

Committente:
Papa Samuele


Elaborati Grafici: Planimetrie

IL COMMITTENTE

RISERVATO ALL'UFFICIO

IL PROGETTISTA

ARCH. ANGELO COLLETTA

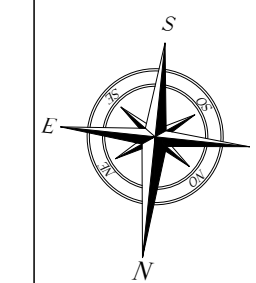

PLANIMETRIA QUOTATA
Scala 1:200

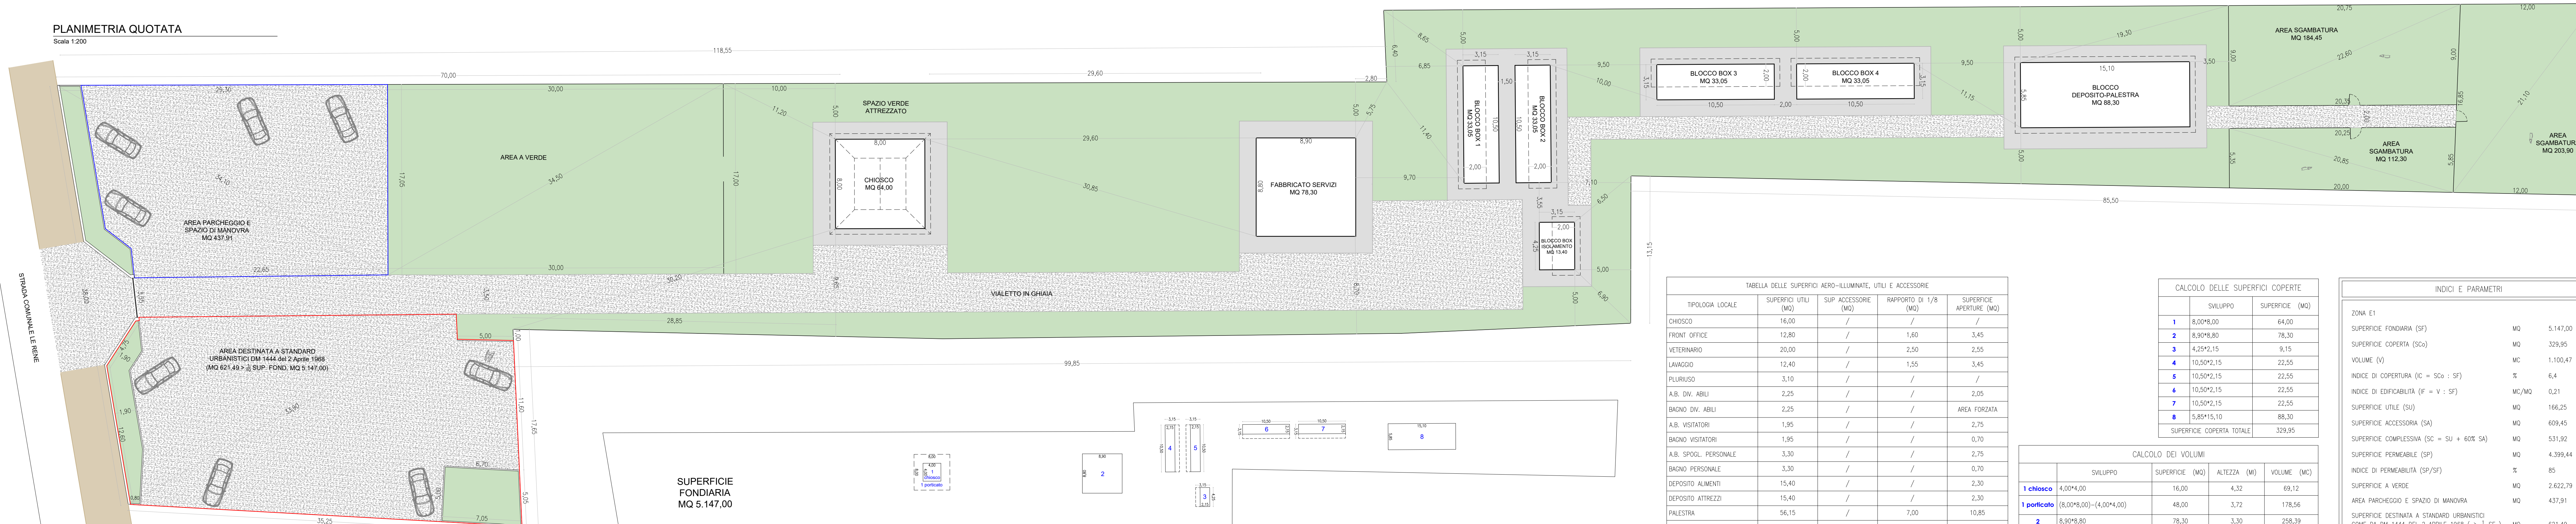


TABELLA DELLE SUPERFICI

	SUPERFICIE A VERDE MQ 2.622,79
	PERCORSI (GHIAIETTO) MQ 717,25
	PAVIMENTAZIONI IN CLS (SUP. ACCESSORIA) MQ 415,85
	SUPERFICIE DESTINATA A STANDARD URBANISTICI COME DA DM 1444 DEL 2 APRILE 1968 MQ 621,49
	AREA PARCHEGGIO E SPAZIO DI MANOVRA MQ 437,91

PLANIMETRIA SUPERFICI
Scala 1:500

SUPERFICIE FONDARIA
MQ 5.147,00

TABELLA DELLE SUPERFICI AERO-ILLUMINATE, UTILI E ACCESSORIE				
TIPOLOGIA LOCALE	SUPERFICI UTILI (MQ)	SUP. ACCESSORIE (MQ)	RAPPORTO DI 1/8 (MQ)	SUPERFICIE APERTURE (MQ)
CHIOSCO	16,00	/	/	/
FRONT OFFICE	12,80	/	1,60	3,45
VETERINARIO	20,00	/	2,50	2,55
LAVAGGIO	12,40	/	1,55	3,45
PLURIUSO	3,10	/	/	/
A.B. DIV. ABILI	2,25	/	/	2,05
BAGNO DIV. ABILI	2,25	/	/	AREA FORZATA
A.B. VISITATORI	1,95	/	/	2,75
BAGNO VISITATORI	1,95	/	/	0,70
A.B. SPOGL. PERSONALE	3,30	/	/	2,75
BAGNO PERSONALE	3,30	/	/	0,70
DEPOSITO ALIMENTI	15,40	/	/	2,30
DEPOSITO ATTREZZI	15,40	/	/	2,30
PALESTRA	56,15	/	7,00	10,85
PAVIMENTI IN CLS	/	415,85	/	/
BLOCCO BOX	/	145,60	/	/
PORTICATO CHIOSCO	/	48,00	/	/
TOTALE S.U.	166,25			
TOTALE S.A.		609,45		

CALCOLO DELLE SUPERFICI COPERTE

	SVILUPPO	SUPERFICIE (MQ)
1	8,00*8,00	64,00
2	8,90*8,80	78,30
3	4,25*2,15	9,15
4	10,50*2,15	22,55
5	10,50*2,15	22,55
6	10,50*2,15	22,55
7	10,50*2,15	22,55
8	5,85*15,10	88,30
SUPERFICIE COPERTA TOTALE		329,95

CALCOLO DEI VOLUMI

	SVILUPPO	SUPERFICIE (MQ)	ALTEZZA (M)	VOLUME (MC)
1 chiosco	4,00*4,00	16,00	4,32	69,12
1 porticato	(8,00*8,00)-(4,00*4,00)	48,00	3,72	178,56
2	8,90*8,80	78,30	3,30	258,39
3	4,25*2,15	9,15	2,65	24,25
4	10,50*2,15	22,55	2,65	59,76
5	10,50*2,15	22,55	2,65	59,76
6	10,50*2,15	22,55	2,65	59,76
7	10,50*2,15	22,55	2,65	59,76
8	5,85*15,10	88,30	3,75	331,13
VOLUME TOTALE				1.100,47

INDICI E PARAMETRI

ZONA E1			
SUPERFICIE FONDARIA (SF)	MQ	5.147,00	
SUPERFICIE COPERTA (S _{Co})	MQ	329,95	
VOLUME (V)	MC	1.100,47	
INDICE DI COPERTURA (IC = S _{Co} / SF)	%	6,4	
INDICE DI EDIFICABILITÀ (IF = V / SF)	MC/MQ	0,21	
SUPERFICIE UTILE (SU)	MQ	166,25	
SUPERFICIE ACCESSORIA (SA)	MQ	609,45	
SUPERFICIE COMPLESSIVA (SC = SU + 60% SA)	MQ	531,92	
SUPERFICIE PERMEABILE (SP)	MQ	4.399,44	
INDICE DI PERMEABILITÀ (SP/SF)	%	85	
SUPERFICIE A VERDE	MQ	2.622,79	
AREA PARCHEGGIO E SPAZIO DI MANOVRA	MQ	437,91	
SUPERFICIE DESTINATA A STANDARD URBANISTICI COME DA DM 1444 DEL 2 APRILE 1968 (> 0 SF)	MQ	621,49	